Département des Vosges

NOMEXY

Aménagement de la rue de la Heronnière et de la rue des anciens d'AFN

ESQUISSE

Plan d'Aménagement

MAITRE D'OEUVRE

I.D.P. Conseil

Z.I. Les Grands Prés - 1 allée Jean Jaurès
88000 EPINAL - Tél : 03 29 35 41 41
http://idpconseil.wordpress.fr
S.A.R.L au capital de 10 000 euros

MAITRE D'OUVRAGE

Ville de Nomexy
Place d'Alsace de Ville
88390 NOMEXY
Tél : 03 29 67 12 11
email : accueil@nomexy.fr

Responsable du suivi de l'opération d'Epinal
6 rue Louis Majorel
BP 90 GERARDMER
Tél : 03 29 27 74 40

MB
CONSTRUCTION
CONSEIL
TOPO

Dates	Modifications
21 Decembre 2021	Prise en compte des remarques formulées le 3 Decembre 2021
7 Juiler 2022	Prise en compte des remarques formulées le 3 Juin 2022
8 Juiler 2022	Aménagement d'une place PMR supplémentaire
15 Septembre 2022	Prise en compte des remarques formulées le 16 Septembre 2022

Date de création	Dessin	Echelle	N° Affaire	N° Plan	Vérification
3 Décembre 2021	DE	1/500	21021	ESQ	ED

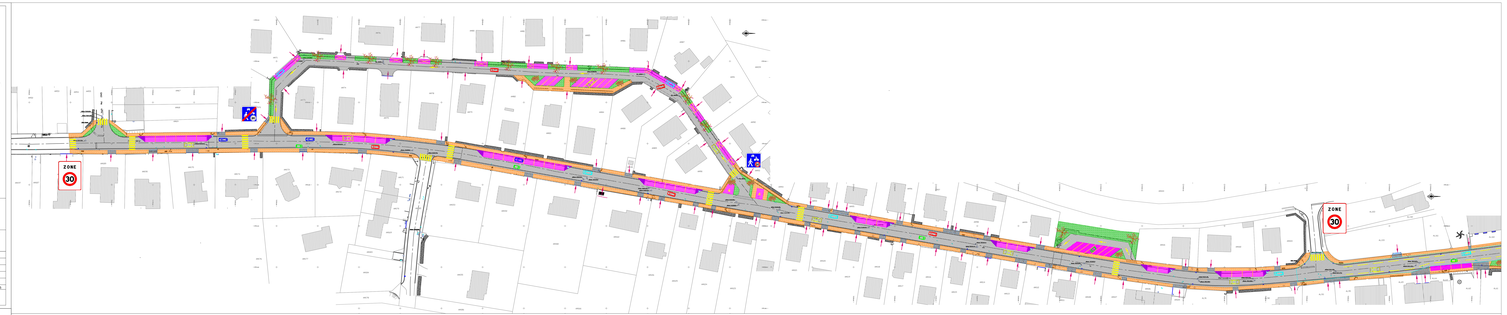

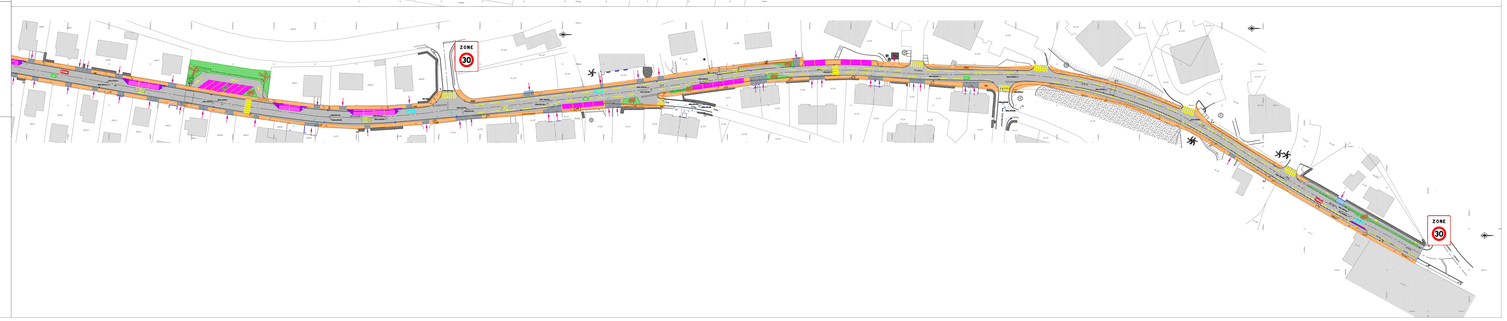

Légende

- Stationnement drainant
- Chaussée en enrobés
- Trottoir en enrobés (largeur minimale 1,40m)
- Entrée de garage avec pavés granit
- Espaces verts et plantations
- Massif en béton désactivé pour échise

Coupes Type

Partie supérieure de la rue

Partie inférieure de la rue